




LEMA:
PASEO AL ESPOLÓN

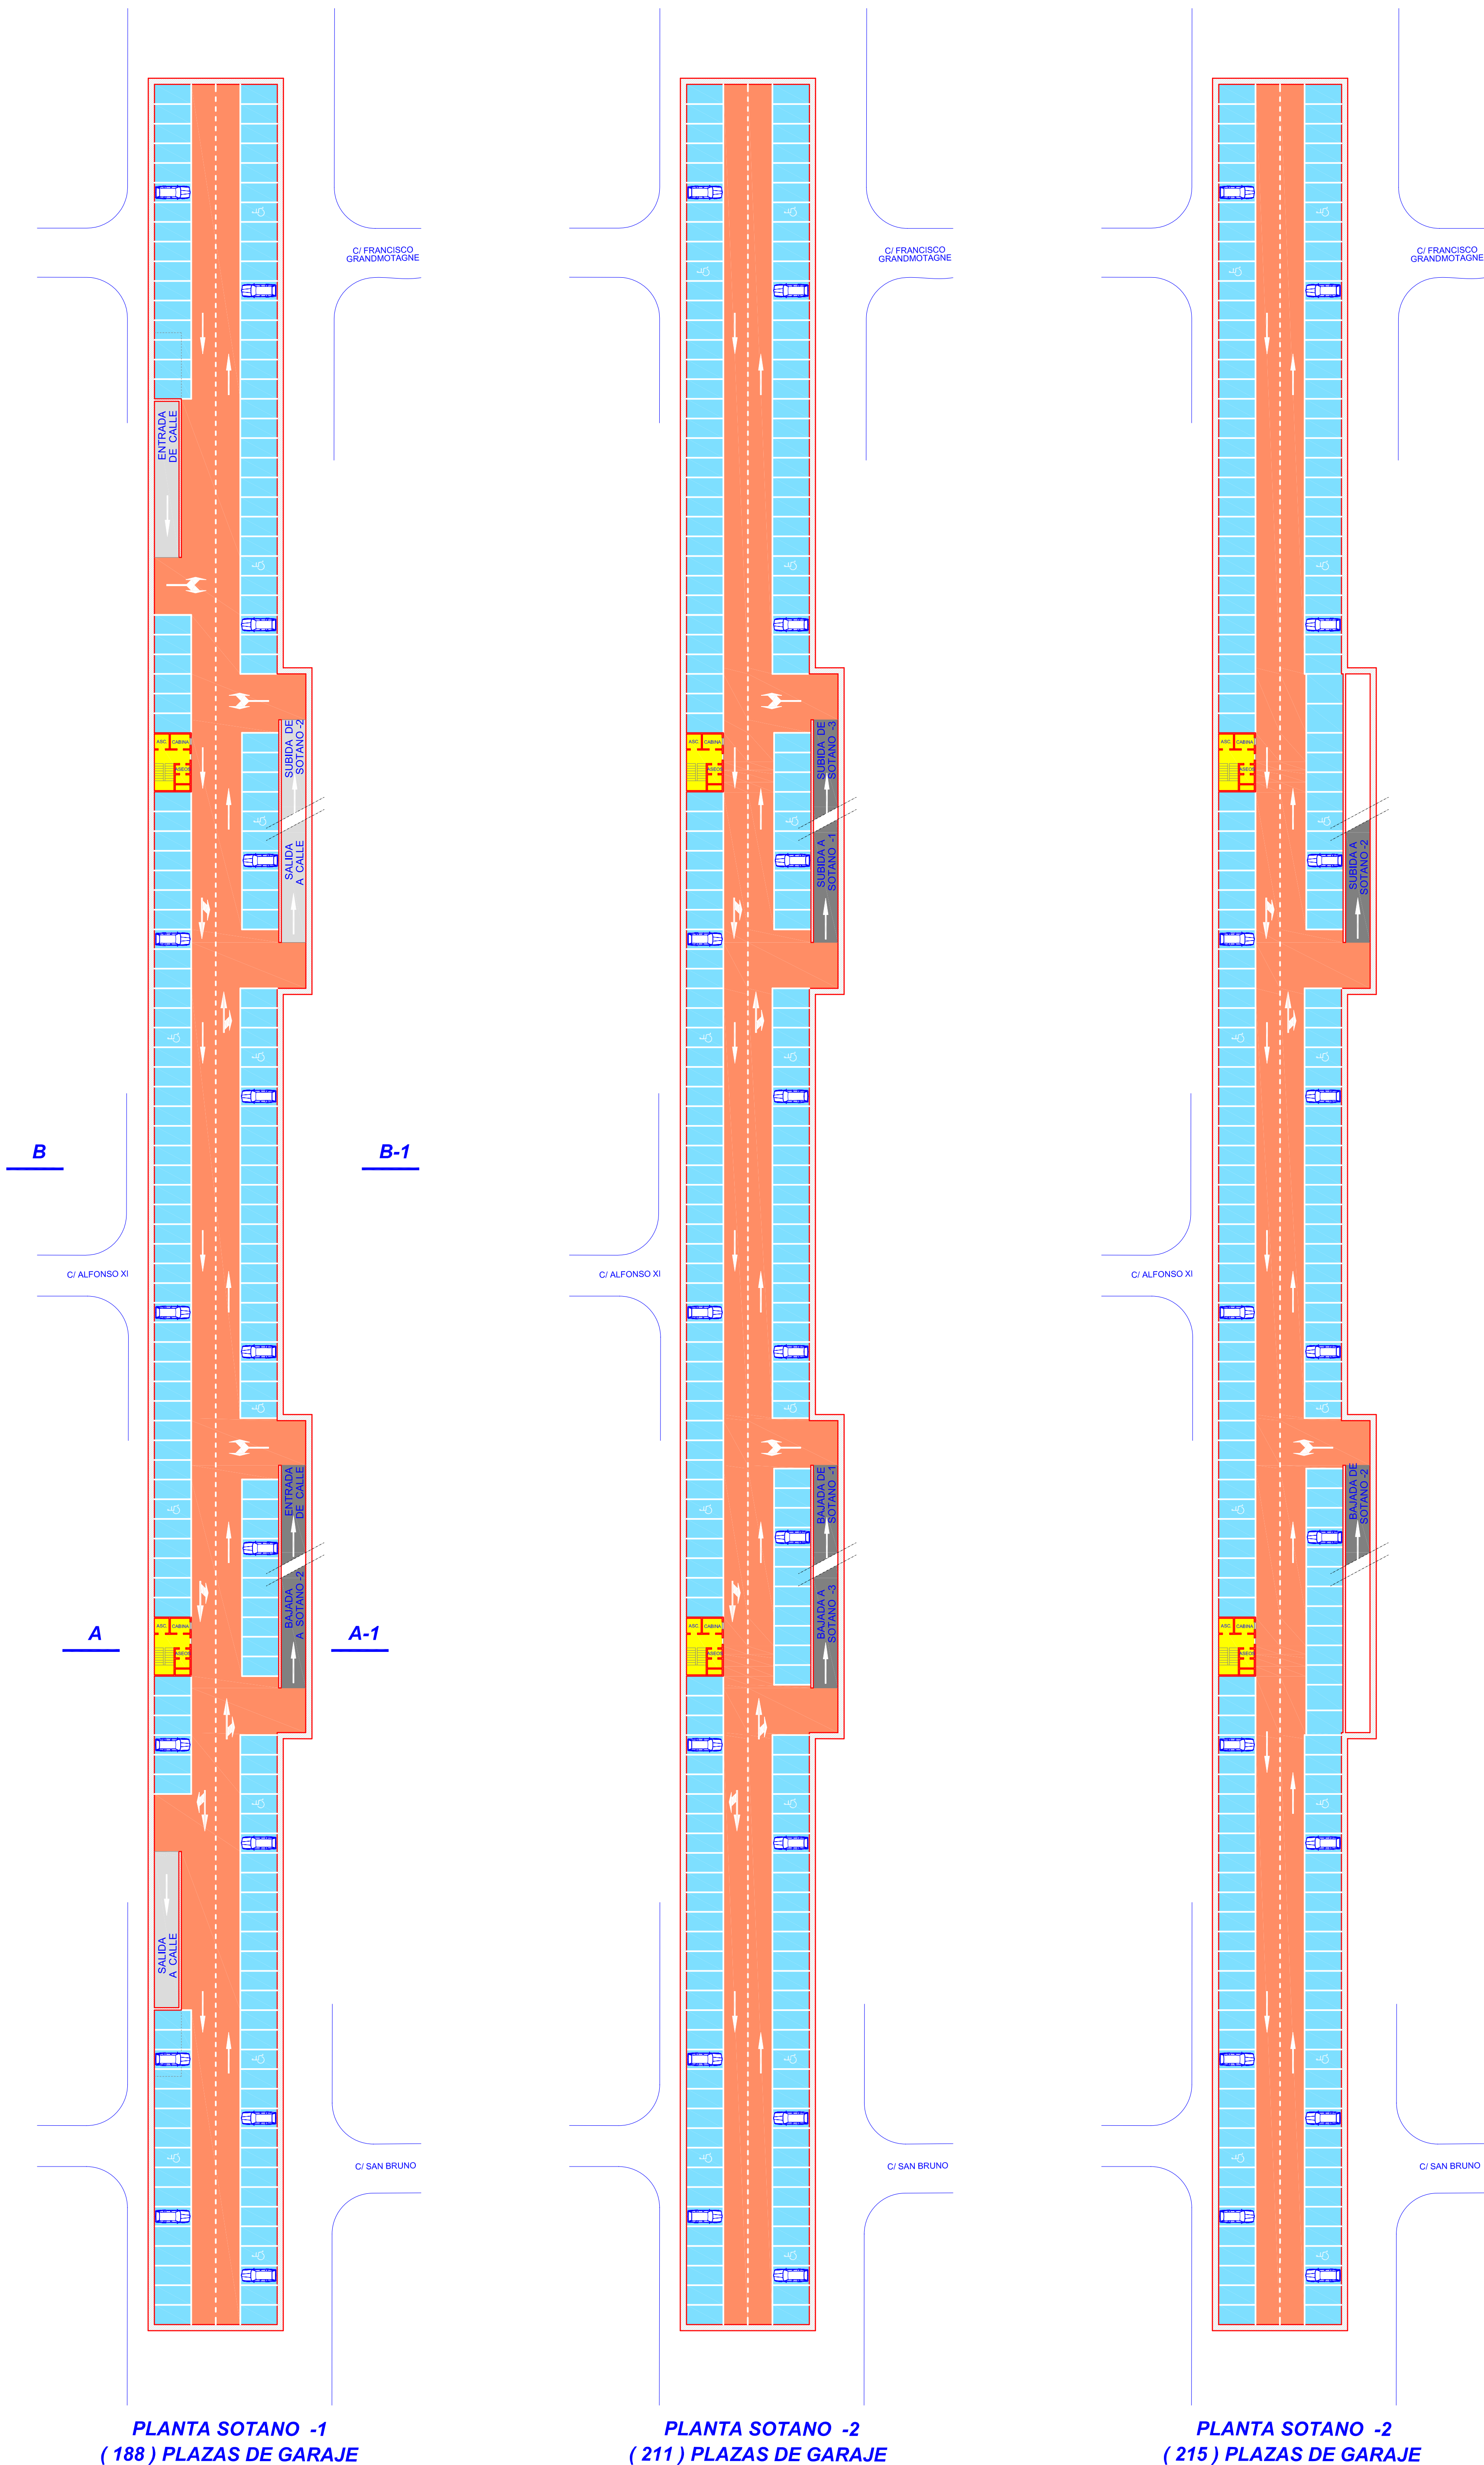


SECCION B-B1
E.: 1/100

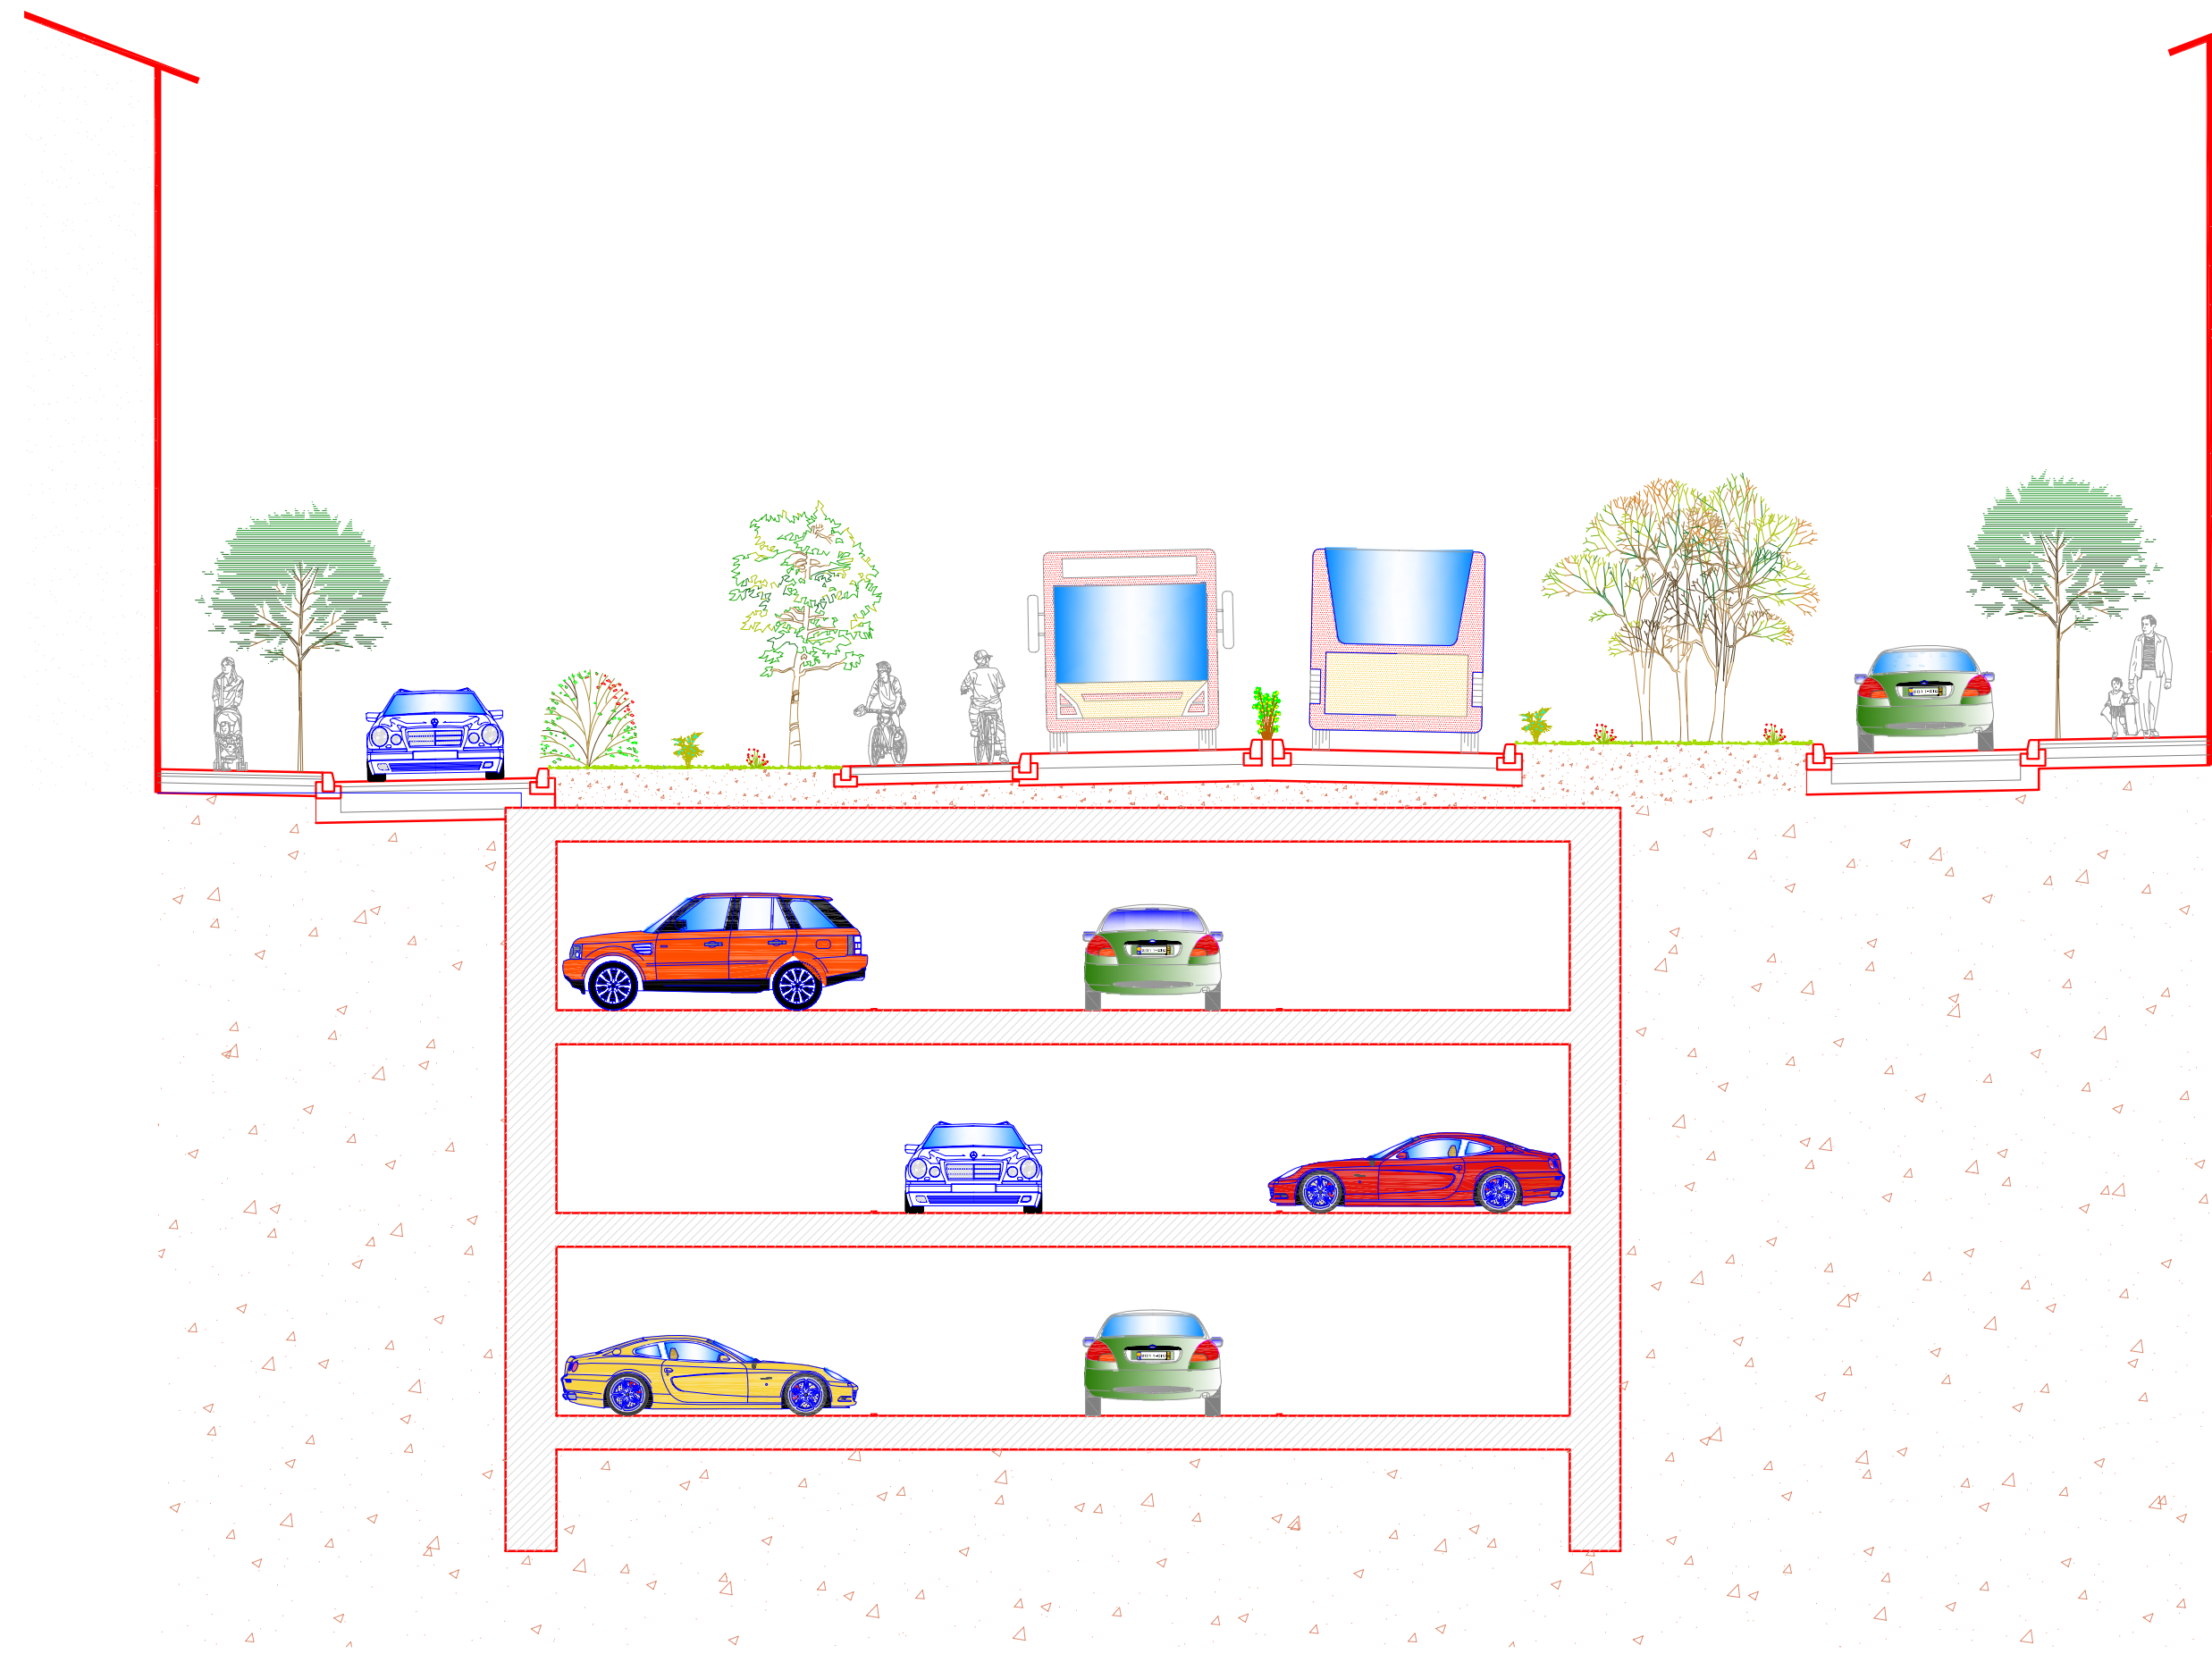

SECCION A-A1
E.: 1/100

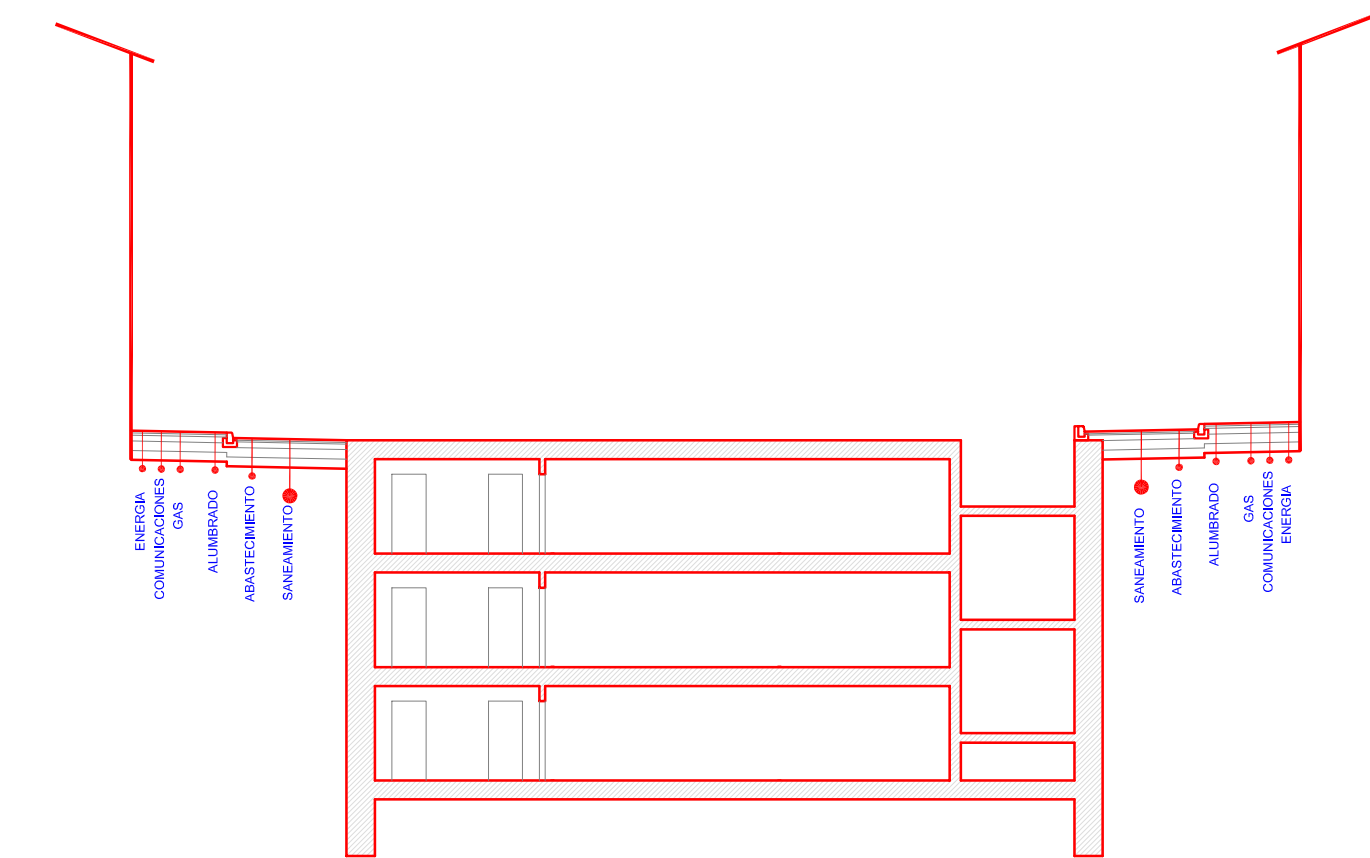


COMPATIBILIZACION SERVICIOS

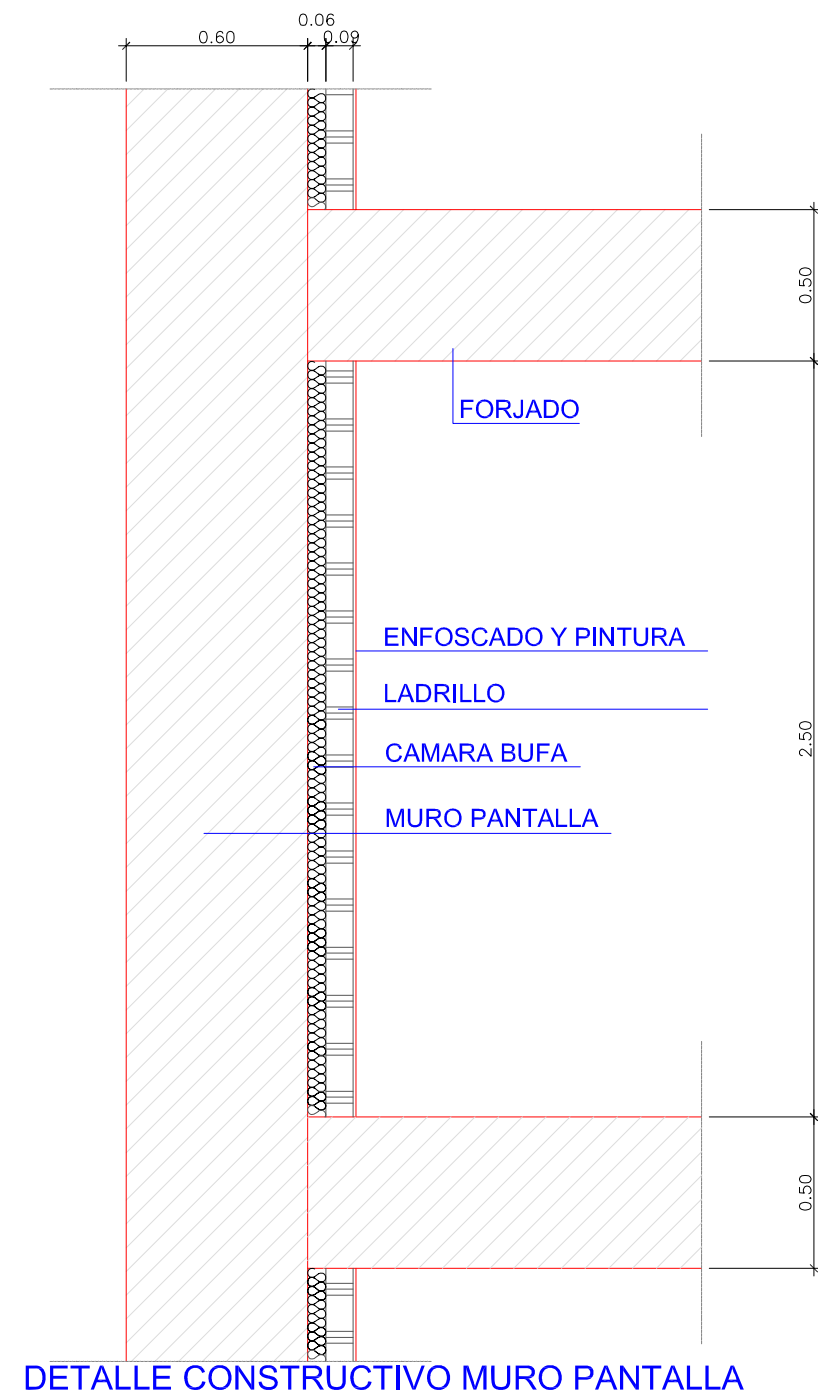


DETALLE CONSTRUCTIVO MURO PANTALLA


SECCION TIPO (ENTRE C/ SANTIAGO Y RUIZ PICASSO)
E.: 1/150

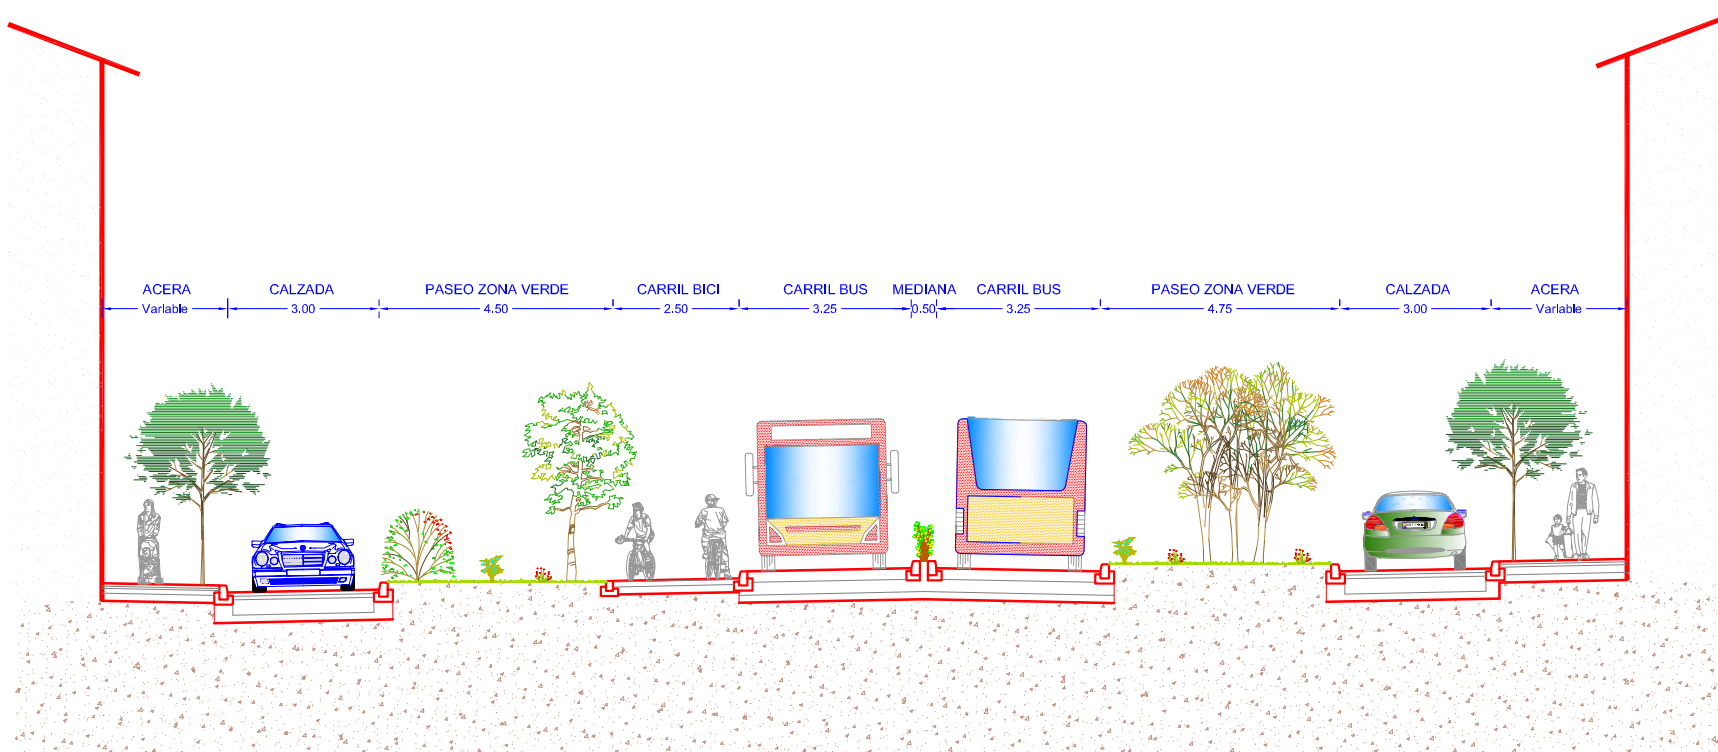

SECCION TIPO (FRENTE A SANTA Mª LA REAL ANTIGUA)
E.: 1/150

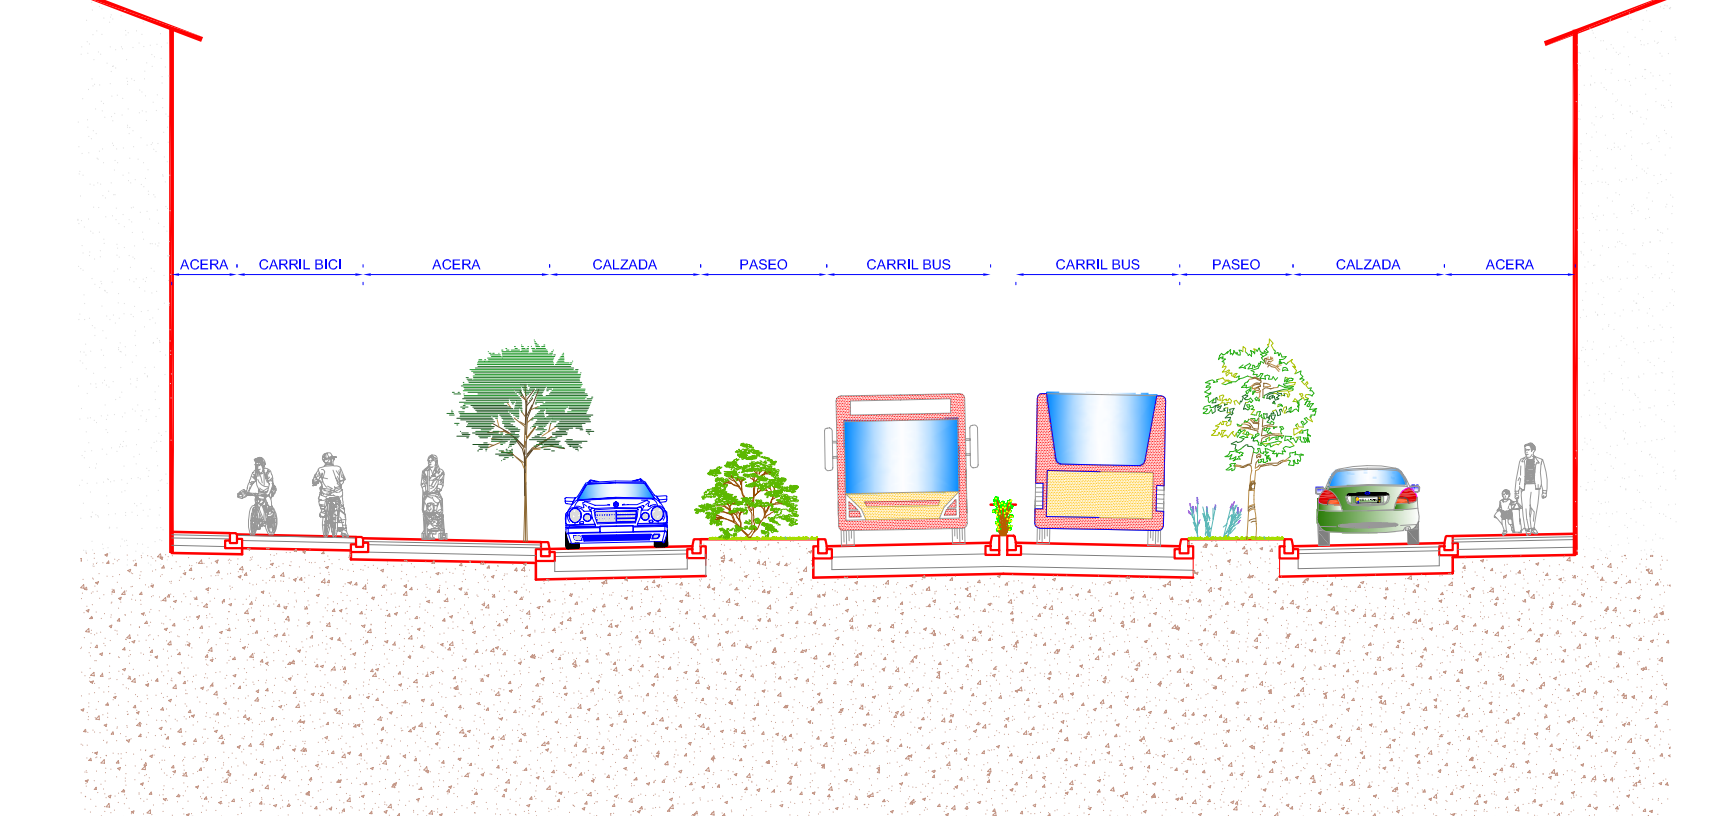

SECCION TIPO (LLEGADA A C/ SAENZ DE ALVARADO)
E.: 1/150

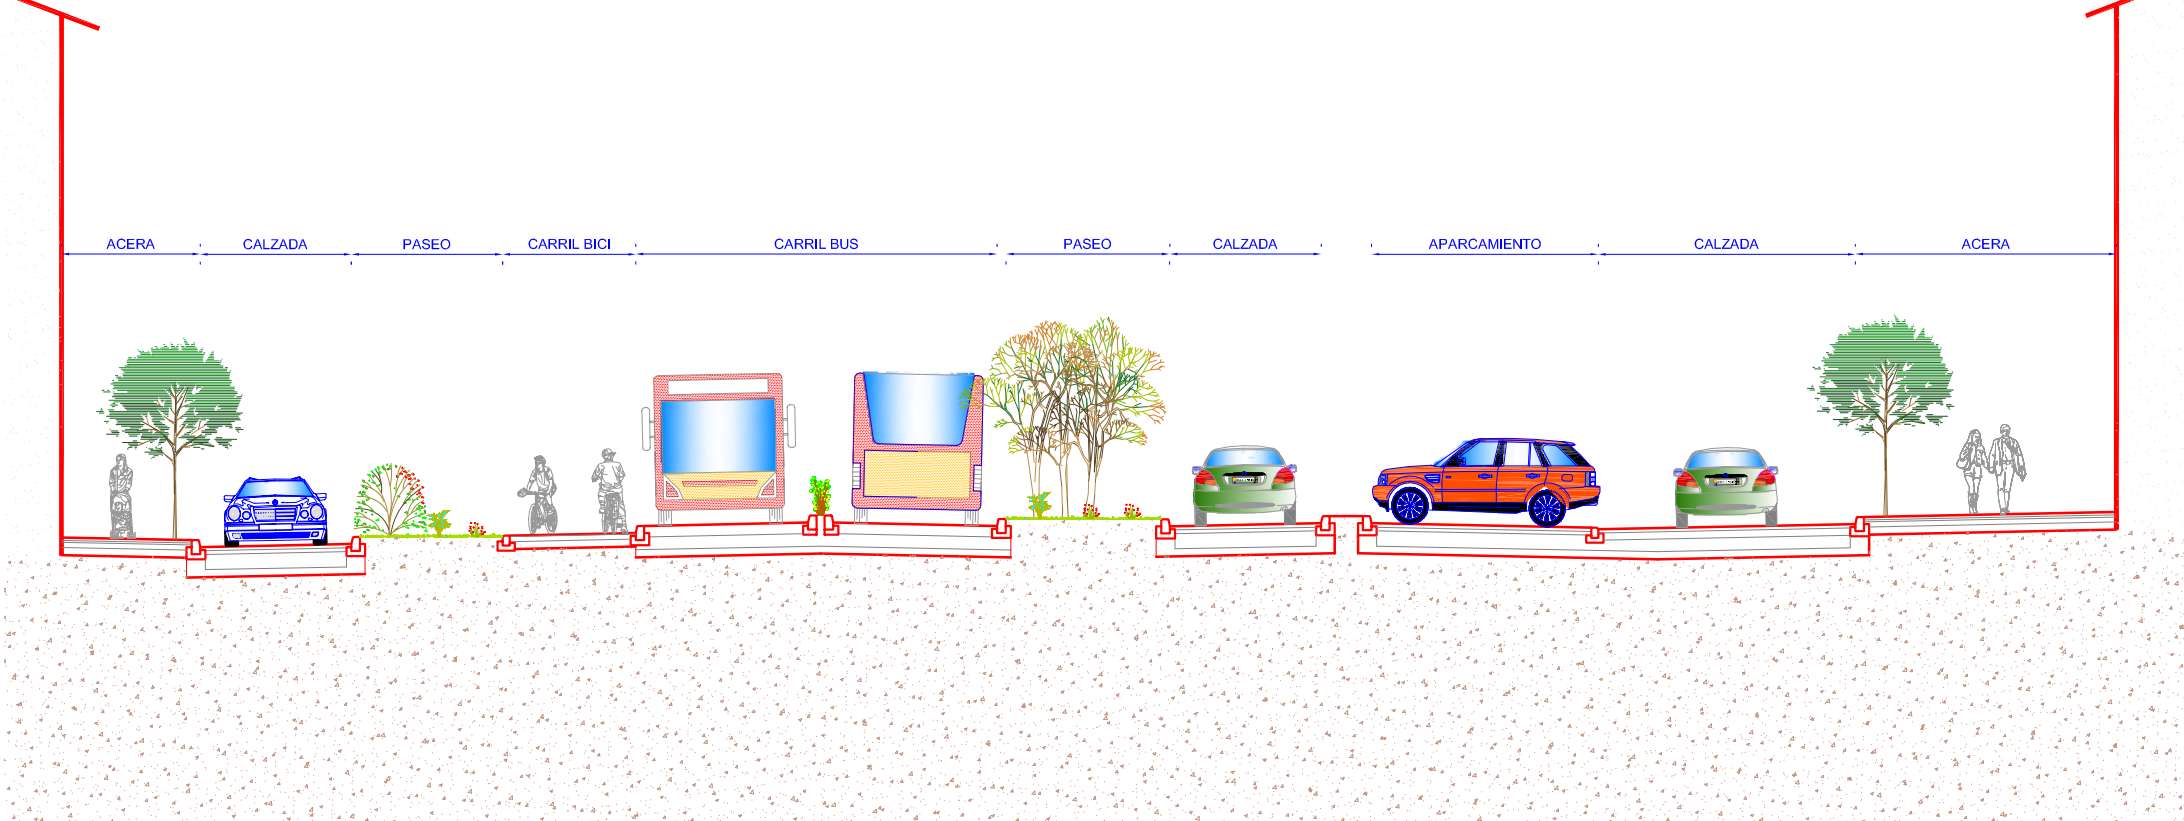

PRESUPUESTO

1	DEMOLICIONES	243.840,00
2	MOVIMIENTO DE TIERRAS	46.748,00
3	PAVIMENTACIÓN	1.790.750,00
4	DRENAJE-SANEAMIENTO	543.800,00
5	ALUMBRADO	259.499,60
6	SEÑALIZACIÓN DE TRÁFICO E INFORMATIVA	226.000,00
7	ZONAS VERDES	373.750,00
8	MOBILIARIO URBANO	462.000,00
9	REPOSICIONES	200.000,00
10	PARKING	5.830.000,00
11	IMPREVISTOS	399.055,50
TOTAL PRESUPUESTO EJECUCIÓN MATERIAL		10.375.443,10
13 % GASTOS GENERALES		1.348.807,60
6 % BENEFICIO INDUSTRIAL		622.526,59
		12.346.777,29
18 % I.V.A		2.222.419,91
TOTAL PRESUPUESTO BASE DE LICITACIÓN		14.569.197,21