
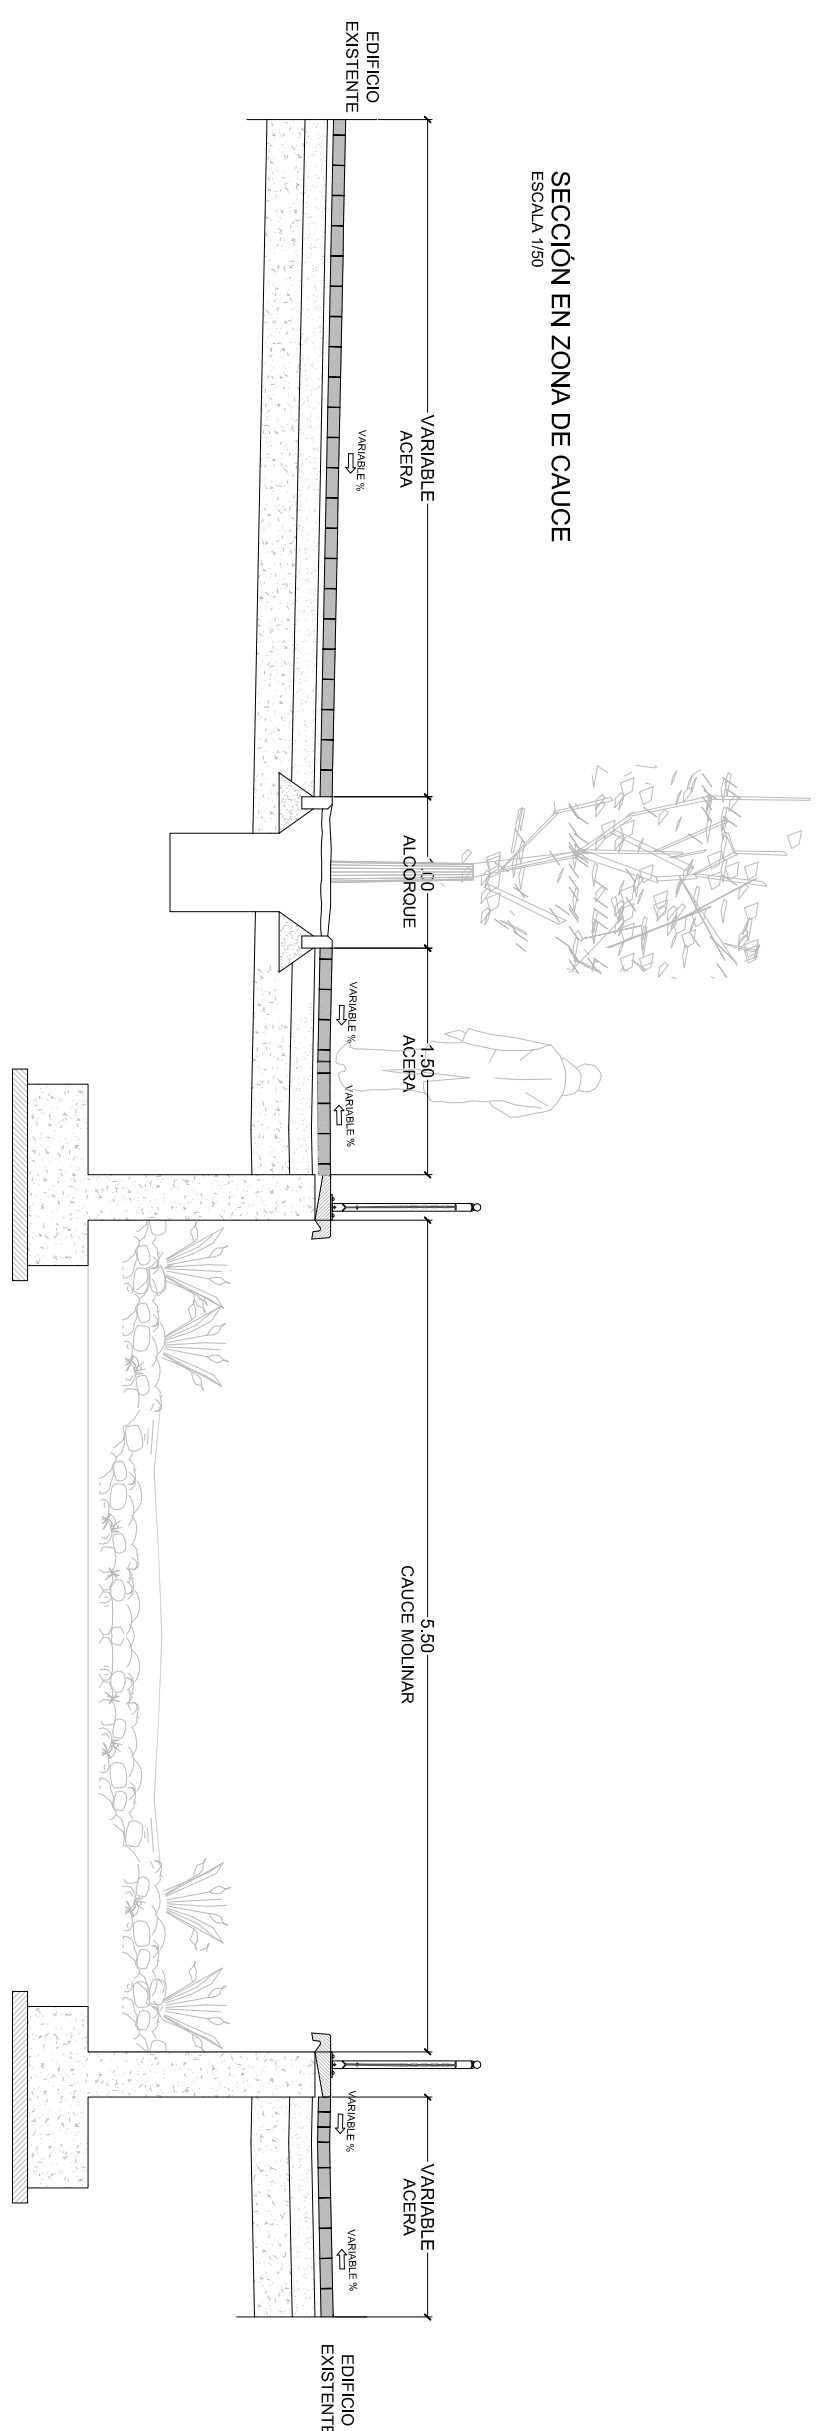
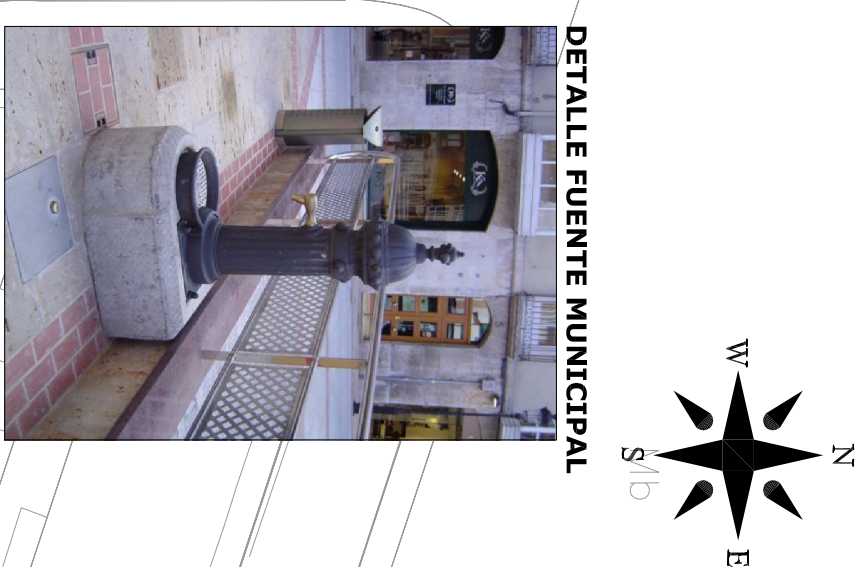
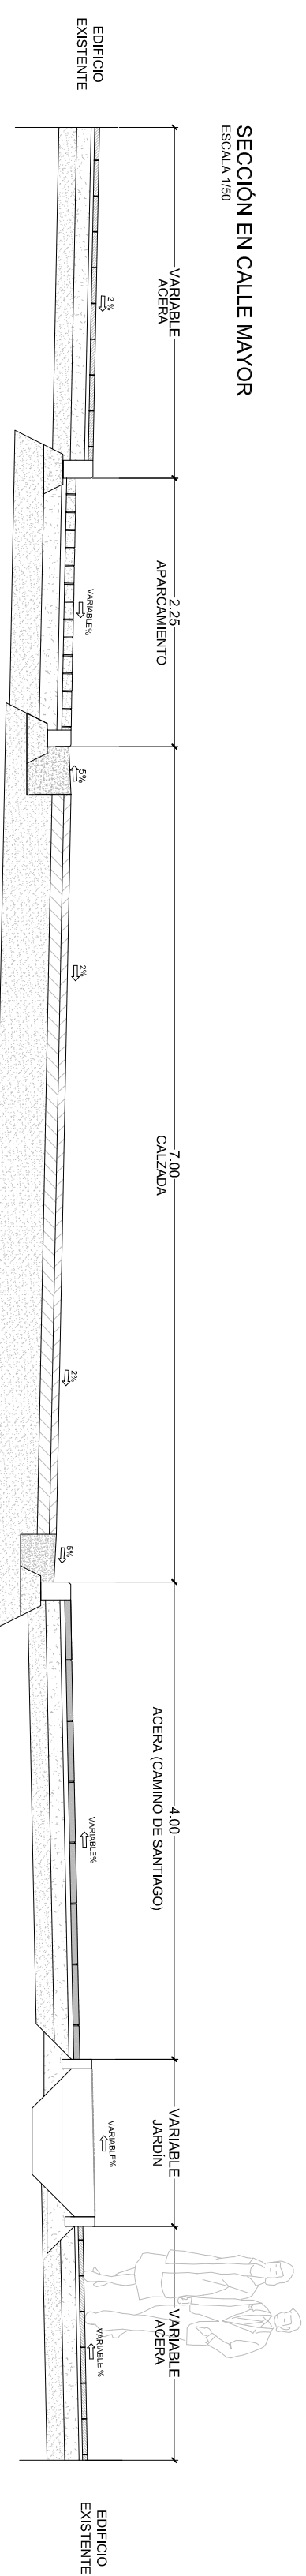



ESCALA 1/50

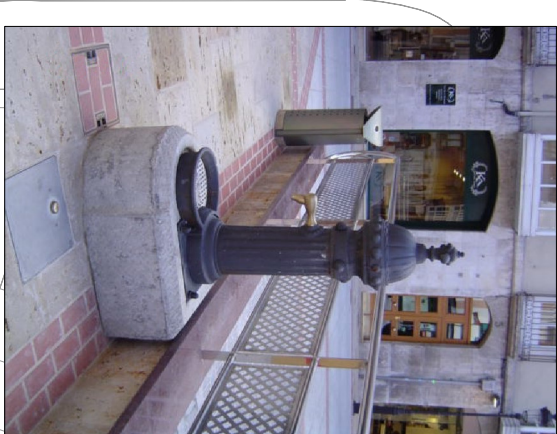

SECCIO

**DETALLE FUENTE MUNICIPAL**

BANCO TIPO ANA

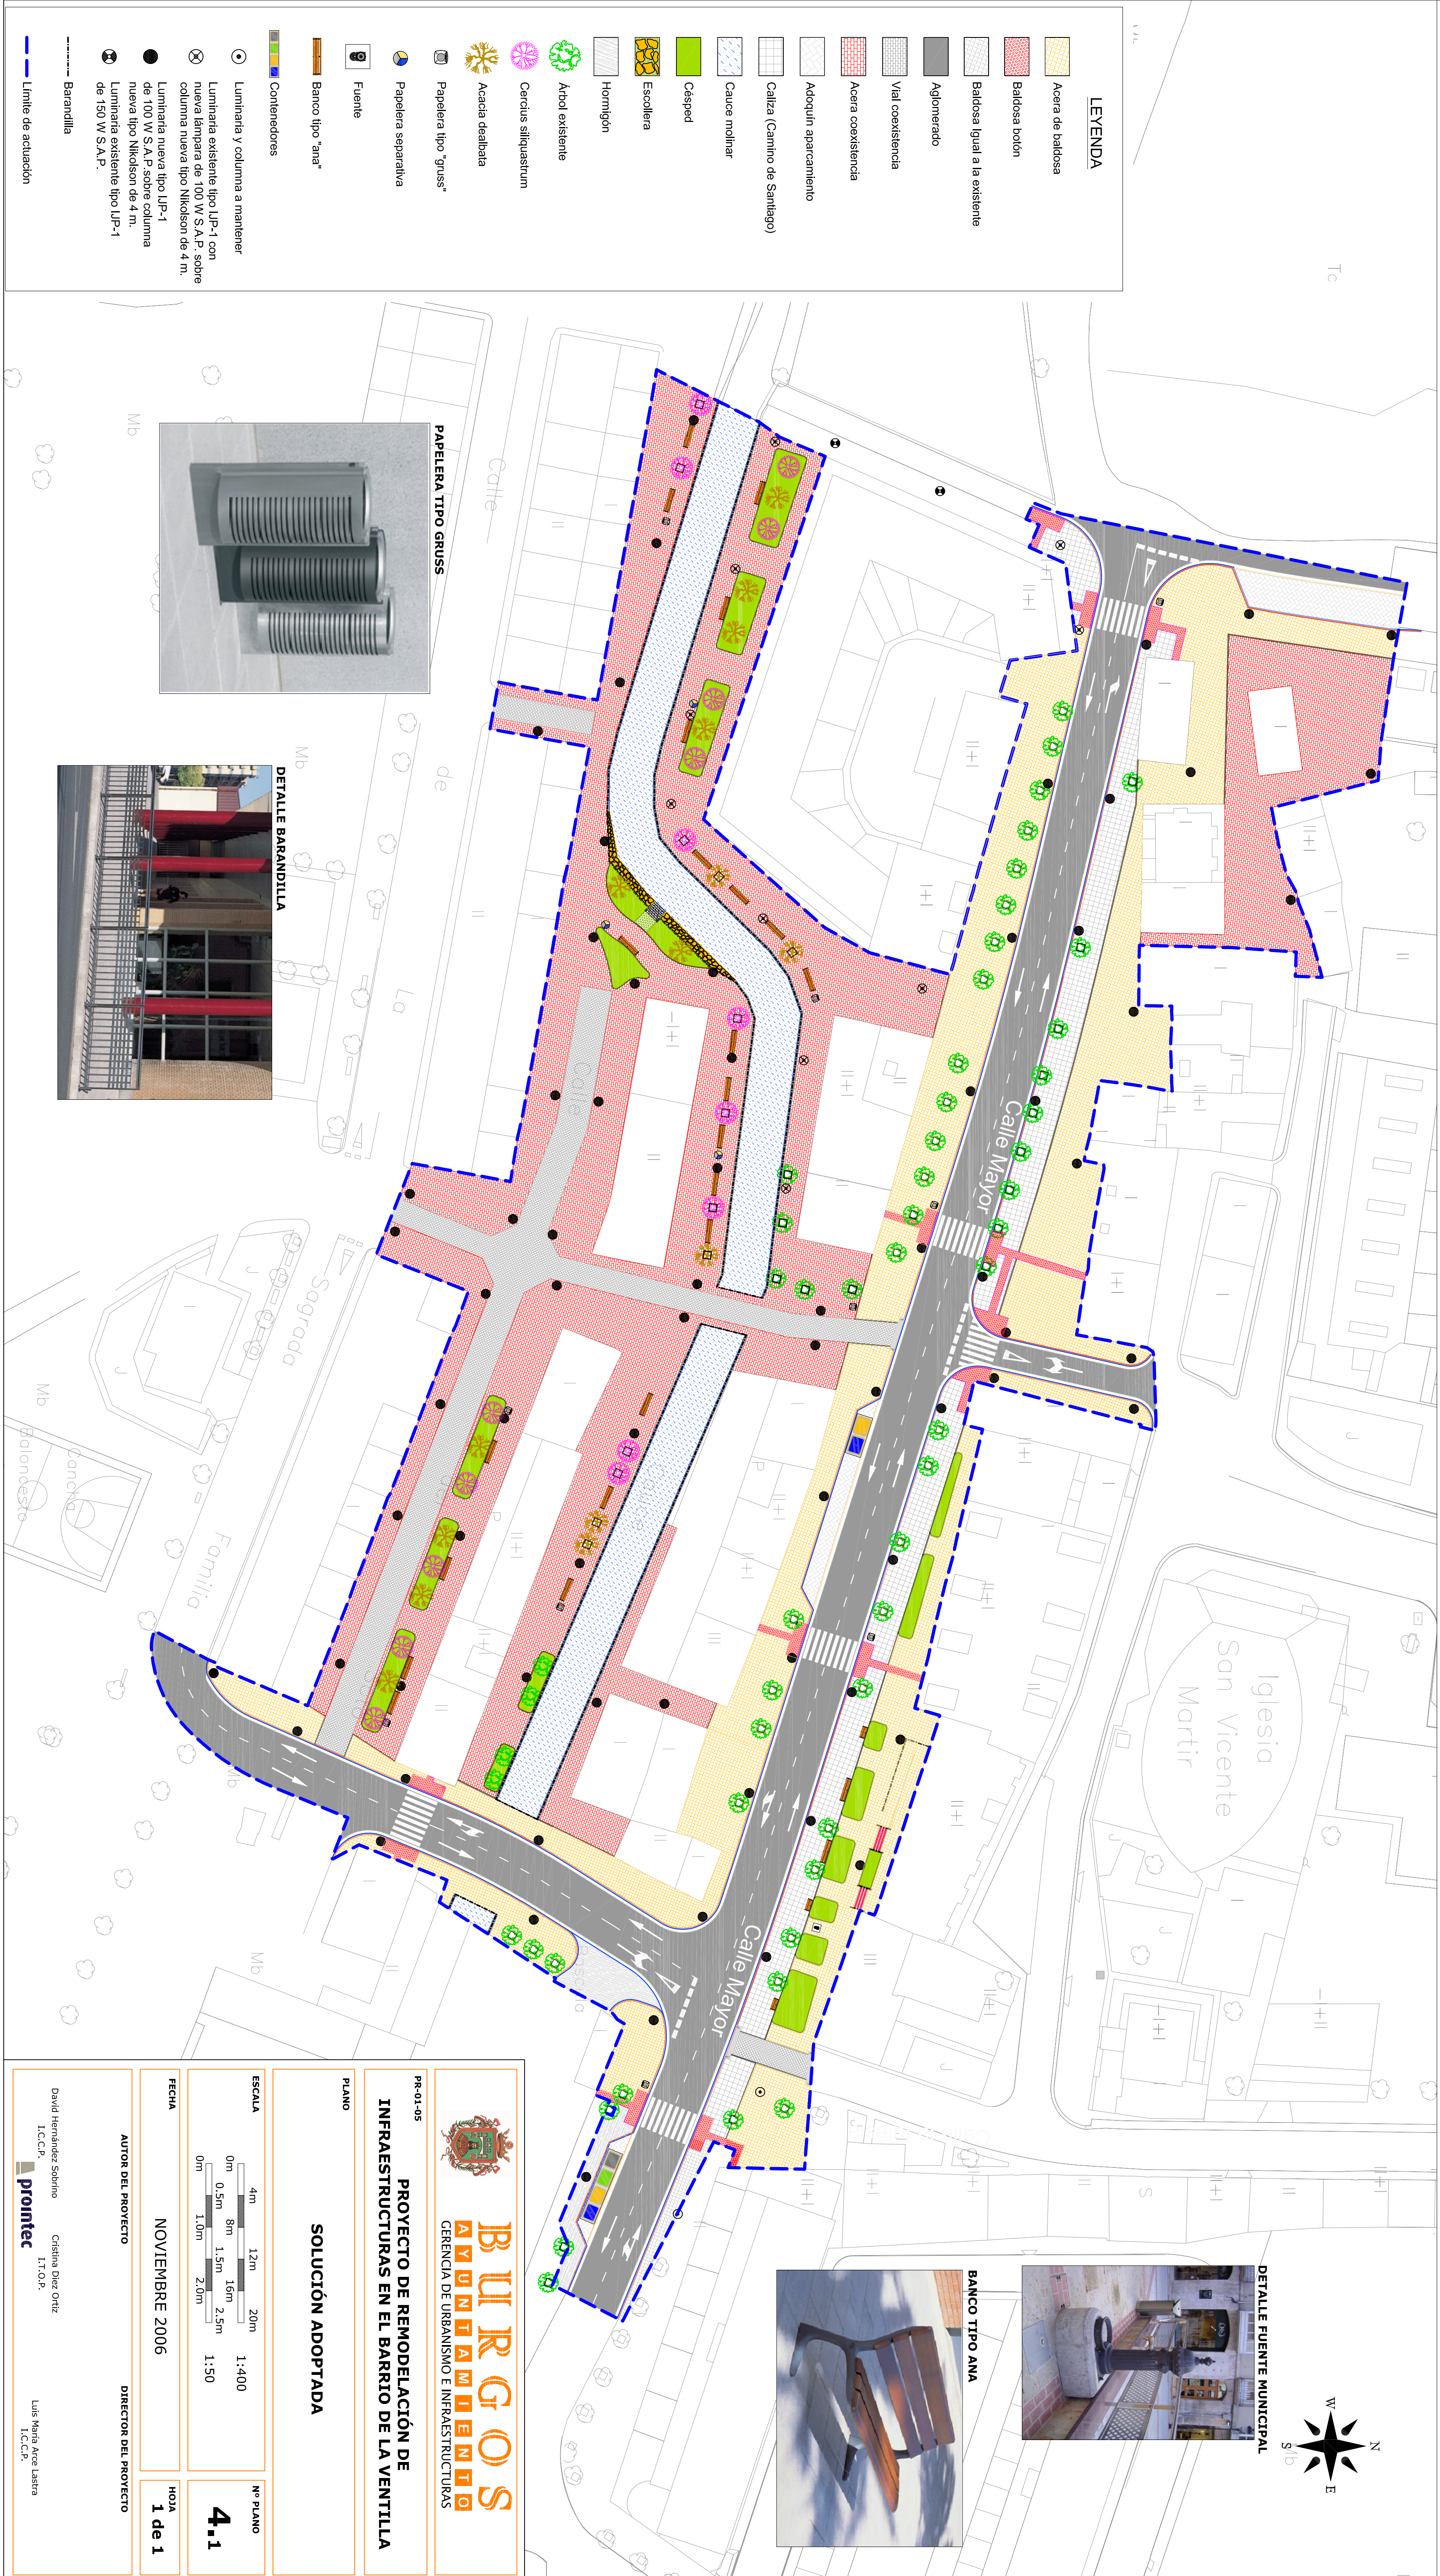

PAPELERA TIPO GRUSS



DETALLE BARANDILLA

